


# King Bet

*Szamba Betonowe*  
*Betonu Wodoszczelnego W8*


|                           |   |
|---------------------------|---|
| Nazwa wyrobu budowlanego: | EKO-4                                                                                                |
| Kraj Wytworzenia Wyrobu:  | Polska                                                                                               |
| Beton:                    | B-25                                                                                                 |
| Szczelność:               | W8                                                                                                   |
| Objętość Betonu:          | 1.56 m <sup>3</sup>                                                                                  |
| Stal:                     | A III 34GS $\varnothing 8$ - $\varnothing 10$                                                        |
| Waga:                     | 3750 Kg                                                                                              |
| Grubość Ścianki:          | 10-11 cm                                                                                             |
| Otwór:                    | $\varnothing 50$ cm                                                                                  |
| Pojemność:                | 4 m <sup>3</sup>                                                                                     |
| Wymiary Zbiornika:        | Długość: 250 cm<br>Szerokość: 200 cm<br>Wysokość: 110 cm [H]                                         |
| Wymiary Pokrywy:          | Długość: 250 cm<br>Szerokość: 200 cm<br>Grubość dwa rodzaje:<br>Standard - 11 cm<br>Przejazd - 16 cm |

## Zbiornik betonowy Eko 4

Pokrywa Zbiornika Rzut Poziomy

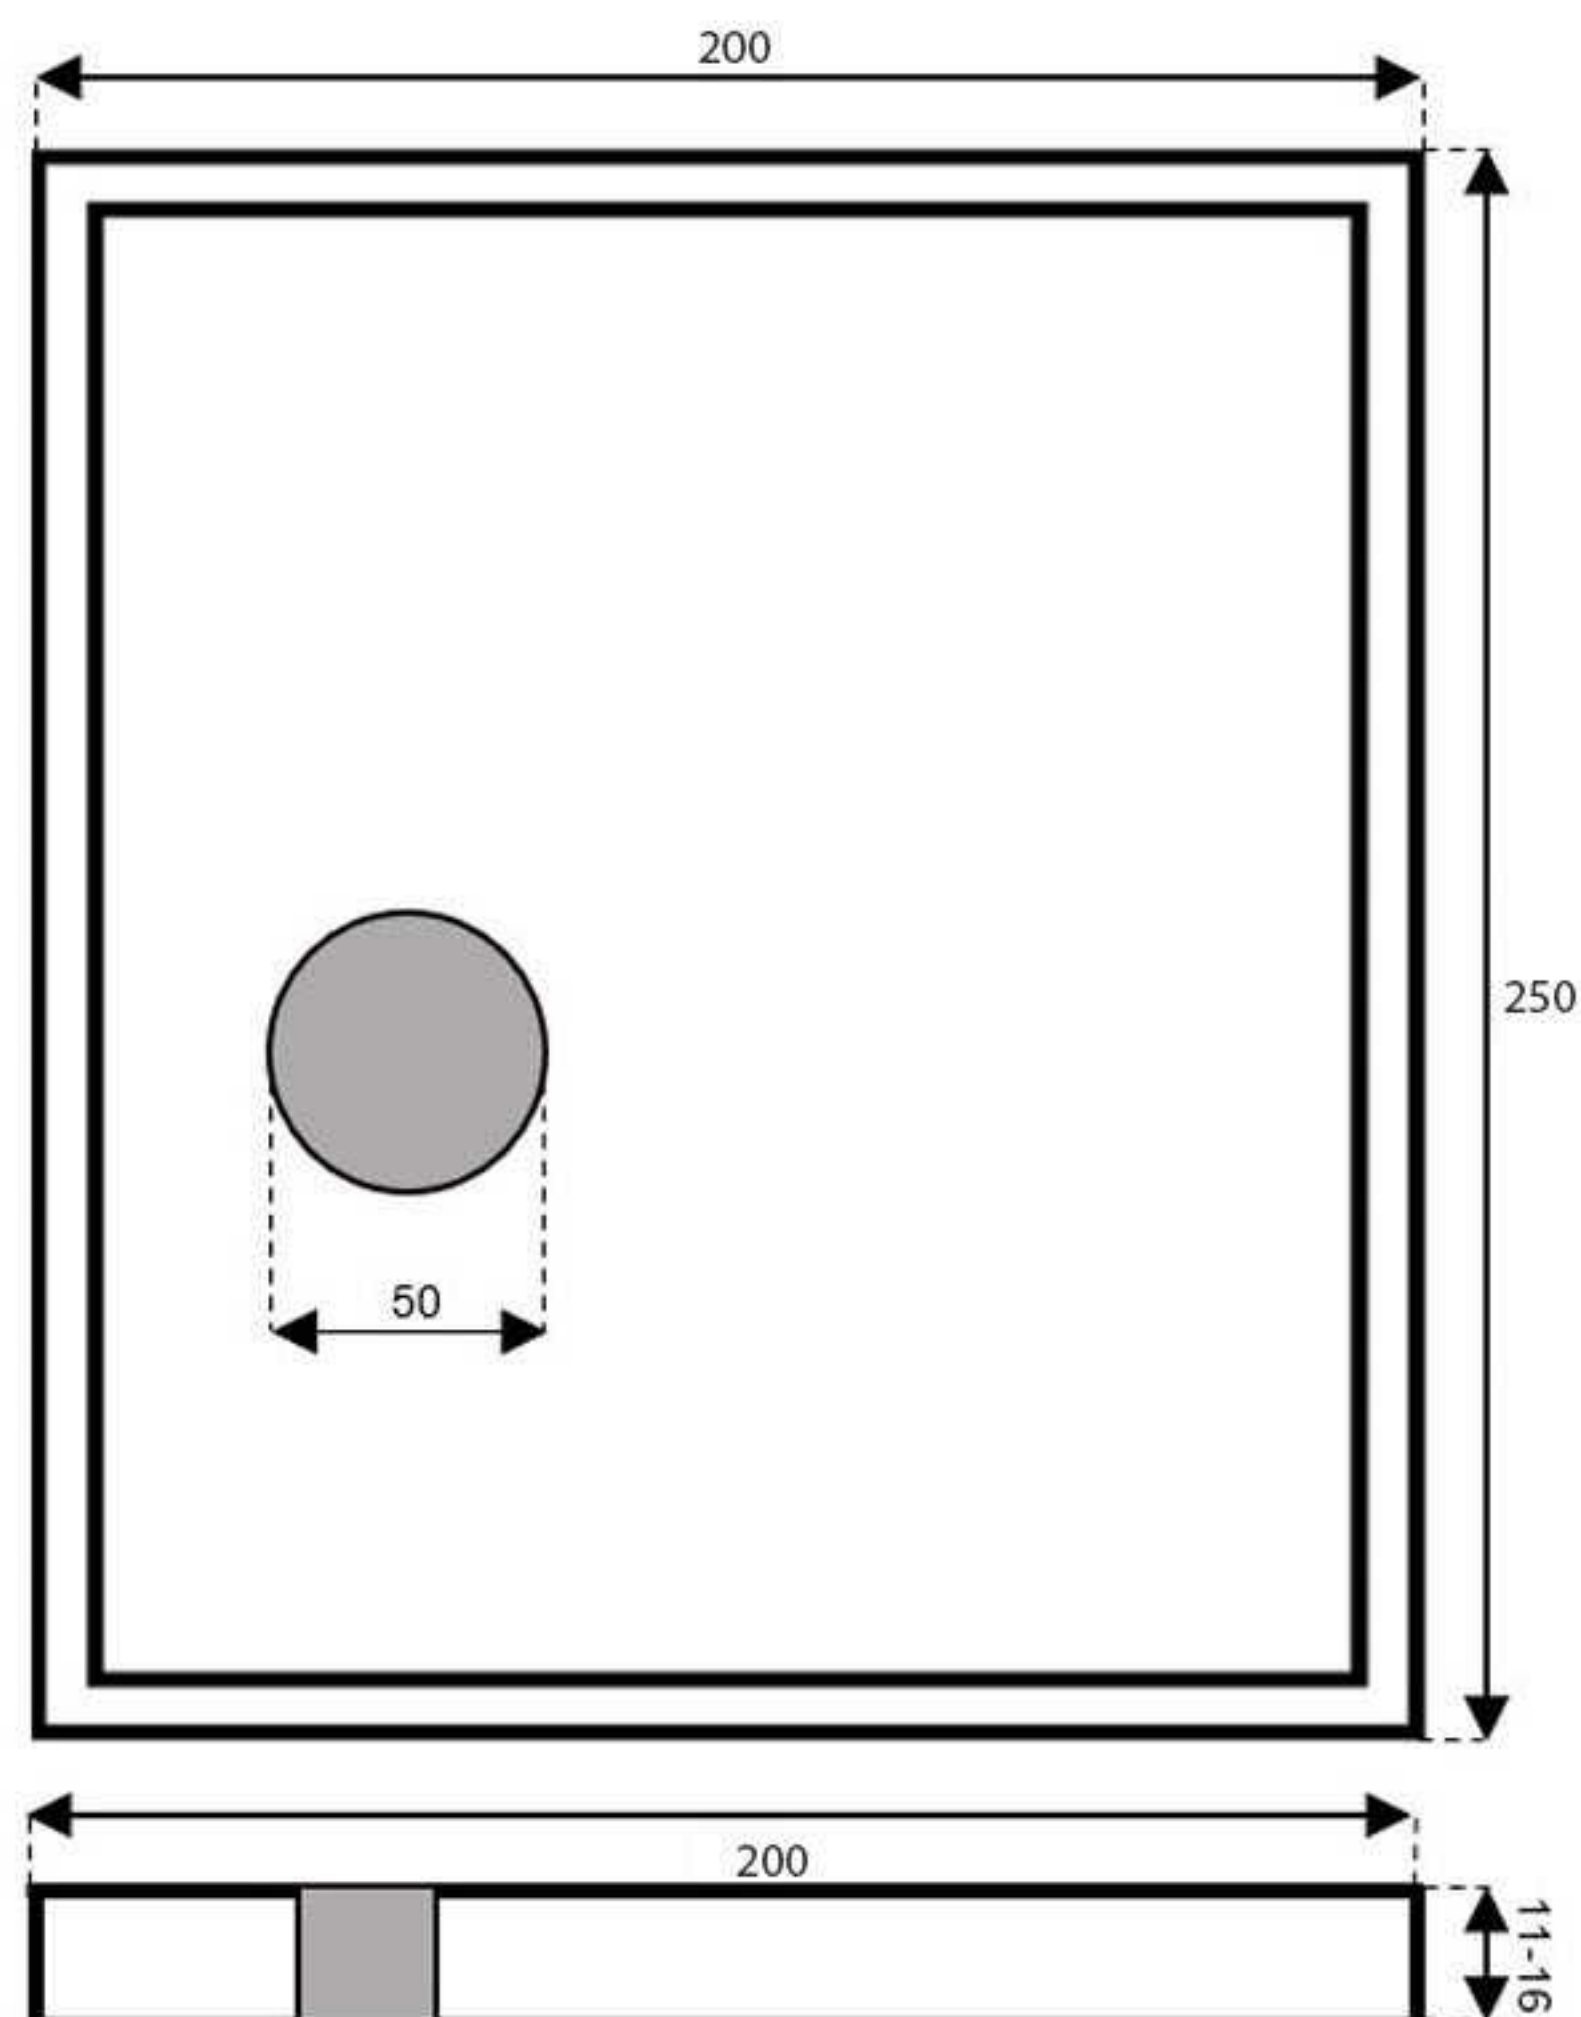

Zbiornik Rzut Główny

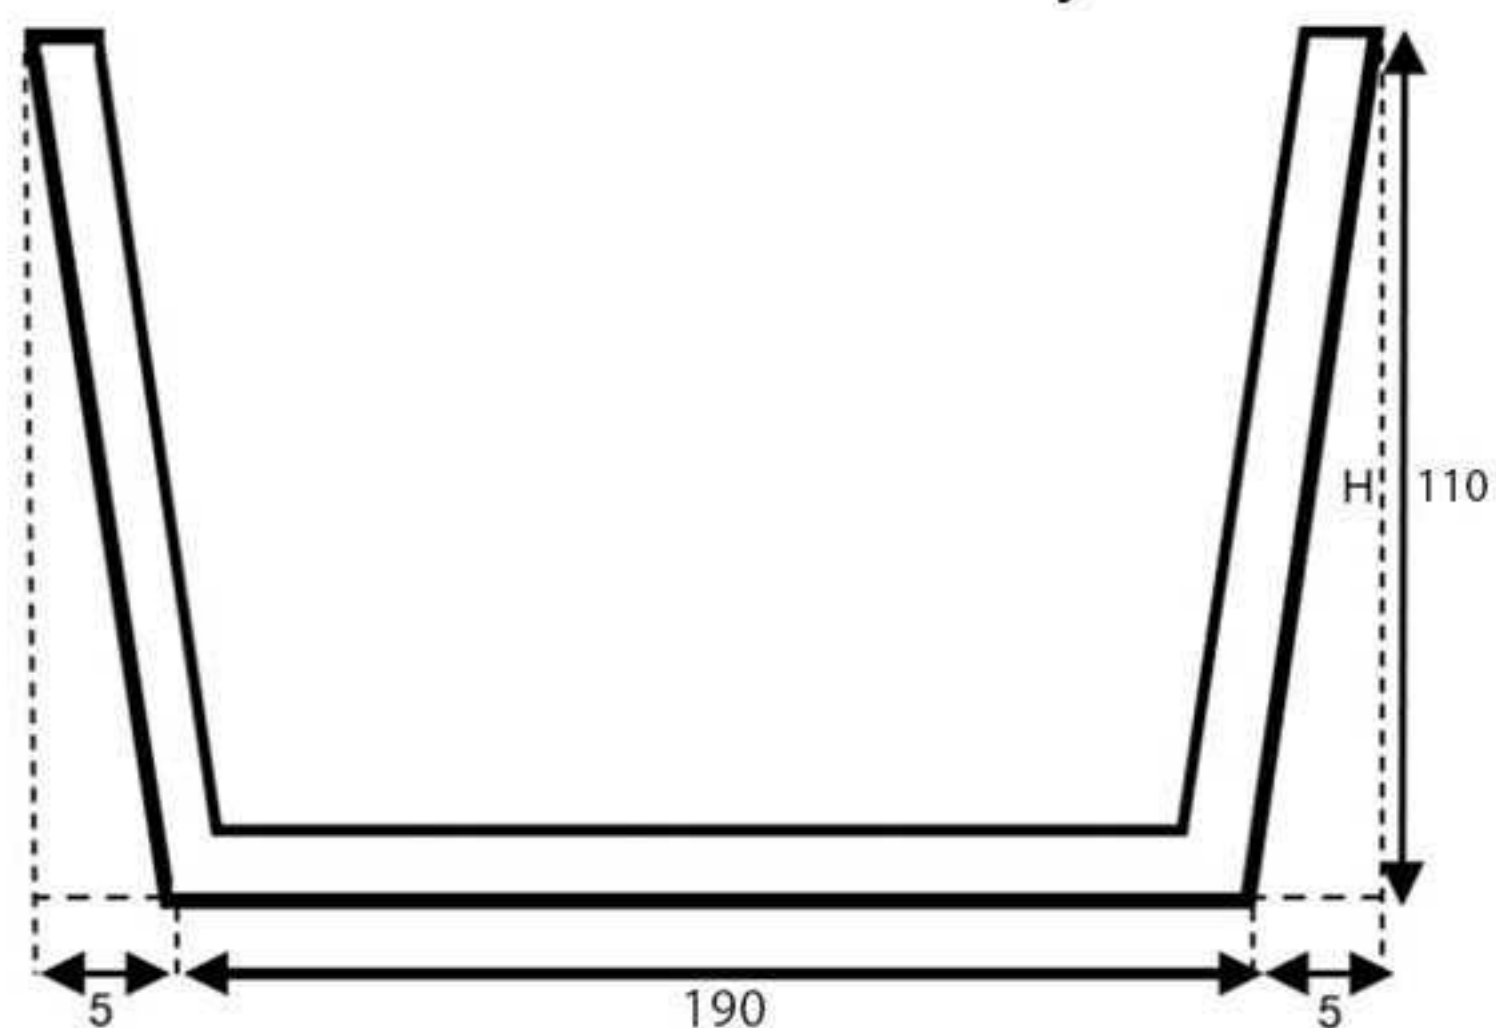

Zbiornik Rzut Poziomy

